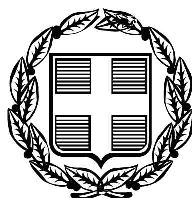


ΕΦΗΜΕΡΙΣ ΤΗΣ ΚΥΒΕΡΝΗΣΕΩΣ

ΤΗΣ ΕΛΛΗΝΙΚΗΣ ΔΗΜΟΚΡΑΤΙΑΣ

ΤΕΥΧΟΣ ΤΕΤΑΡΤΟ **Αρ. Φύλλου 283**

13 Ιουλίου 2009

ΑΠΟΦΑΣΕΙΣ

Αριθμ. οικ. 12904/1280

Πρώτος καθορισμός ορίων αιγιαλού και παραλίας στη θέση 'Κεραμέ' Δήμου Αγίου Κηρύκου Ικαρίας Ν. Σάμου.

Ο ΓΕΝΙΚΟΣ ΓΡΑΜΜΑΤΕΑΣ ΠΕΡΙΦΕΡΕΙΑΣ
ΒΟΡΕΙΟΥ ΑΙΓΑΙΟΥ

Έχοντας υπόψη:

1. Τις διατάξεις του ν. 2971/2001 (ΦΕΚ 285/τ.Α΄/19.12.2001) «Αιγιαλός, παραλία και άλλες διατάξεις».

2. Τις διατάξεις του ν.δ. 439/1970 «Περί συμπληρώσεως των διατάξεων περί αιγιαλού».

3. Τις διατάξεις του ν. 3200/1955 «Περί διοικητικής αποκέντρωσης» όπως αυτές τροποποιήθηκαν και ισχύουν σήμερα με τα ν.δ. 532/1970, β.δ. 704/1970, β.δ. 705/1970, β Α192/1972, π.δ. 71/1984, π.δ. 347/1986, ν. .2026/1992 και π.δ. 97/1993.

4. Τις διατάξεις του π.δ. 551/1988 «Οργάνωση Νομαρχιών - Οργάνωση Οικονομικών Υπηρεσιών» (ΦΕΚ 259/ τ.Α΄/1988).

5. Τις διατάξεις του άρθρου 19 παραγρ. 5 του ν. 2344/ 1995, του άρθρου 52 παρ. 6 του ν. 2218/1994 και του άρθρου 4 παρ. 7 του ν. 2240/1994, δυνάμει των οποίων αρμοδιότητες του Υπουργείου Οικονομικών που είχαν μεταβιβασθεί στους Νομάρχες, ανήκουν στο Περιφερειακό Διευθυντή, σε συνδυασμό με αυτές του άρθρου 14 παρ. 2 του ν. 2399/1996 με τις οποίες προβλέπεται η κατάργηση των θέσεων των Περιφερειακών Διευθυντών, οι αρμοδιότητες πλέον του οποίου περιήλθαν στο Γενικό Γραμματέα της Περιφέρειας και ασκούνται από τον Αναπληρωτή Περιφερειακό Διευθυντή.

6. Τις διατάξεις του τέταρτου εδαφίου της παρ. 2 του άρθρου 1 και της παρ. 6 του ίδιου άρθρου του ν. 2503/1997 «Διοίκηση, οργάνωση, στελέχωση της Περιφέρειας, ρύθμιση θεμάτων για τη τοπική αυτοδιοίκηση και άλλες διατάξεις» (ΦΕΚ 107/τ.Α΄), σύμφωνα με τις οποίες οι Περιφερειακές Υπηρεσίες του Υπουργείου Οικονομικών, που συγκροτούσαν την Περιφερειακή Διοίκηση του Νομού ή Νομαρχίας, δεν υπήχθησαν στην ενιαία οργανική μονάδα της Περιφέρειας, ούτε καταργήθηκαν, αλλά αποτελούν από την 1.9.1997, Υπηρεσίες του Υπουργείου Οικονομικών.

7. Το υπ' αριθμ. 28979/31.7.1997 έγγραφο της Διεύθυνσης Διοίκησης του Υπουργείου Εσωτερικών, Δημόσιας Διοίκησης και Αποκέντρωσης, σύμφωνα με το οποίο οι αρμοδιότητες του Γενικού Γραμματέα της Περιφέρειας σε θέματα Υπηρεσιών του Υπουργείου Οικονομικών, μεταφέρονται από την 1.9.1997 στον Υπουργό Οικονομικών.

8. Τις διατάξεις του πρώτου εδαφίου της παρ. 21 του άρθρου 46 του ν. 3220/2004 (ΦΕΚ 15/τ.Α΄/28.1.2004) σύμφωνα με το οποίο από 10.4.2004 αρμοδιότητες του Υπουργού Οικονομίας και Οικονομικών οι οποίες ανήκαν ή είχαν μεταβιβασθεί στους Νομάρχες μέχρι την έναρξη λειτουργίας των Νομαρχιακών Αυτοδιοικήσεων και αφορούν θέματα των Υπηρεσιών του Υπουργείου Οικονομίας και Οικονομικών, που εξαιρέθηκαν από τη κατάργηση με τις διατάξεις της παρ. 2 του άρθρου 39 του ν. 2218/1994, περιέρχονται στο Γενικό Γραμματέα της Περιφέρειας.

9. Την Πράξη 30 της 17.11.2006 που δημοσιεύθηκε στο ΦΕΚ 253/17.11.2006, τ.Α΄ «Αποδοχή παραιτήσεων και διορισμός Γενικών Γραμματέων Περιφερειών», με την οποία διορίστηκε σε θέση μετακλητού Γενικού Γραμματέα Περιφέρειας Βορείου Αιγαίου ο Ιωάννης Λέκκας.

10. Την από 11.10.2007 έκθεση της Επιτροπής καθορισμού ορίων αιγιαλού και παραλίας (άρθρο 3 του ν. 2971/19.12.2001, ΦΕΚ 285/τ.Α΄/19.12.2001) στη θέση «Κεραμέ» Δήμου Αγίου Κηρύκου Ικαρίας Ν. Σάμου.

11. Το τοπογραφικό, υψομετρικό και κτηματολογικό διάγραμμα, εξαρτημένο από κρατικό δίκτυο συντεταγμένων (ΕΓΣΑ '87), το οποίο συντάχθηκε τον Ιανουάριο 2007 από τον Ντρούμπη Ρακάν, Αγρονόμο Τοπογράφο Μηχανικό, σε μια (1) πινακίδα, σε κλίμακα 1/500, ελέγχθηκε κατά το δυνατόν για την ορθή αποτύπωση του και θεωρήθηκε από την Βεργή Ευφροσύνη, Αγρονόμο Τοπογράφο Μηχανικό της Κτηματικής Υπηρεσίας Σάμου.

12. Το υπ' αριθμ. Φ.544.5/779/08/Σ.3949/29.10.2008 έγγραφο του Γενικού Επιτελείου Ναυτικού, αποφασίζουμε:

Επικυρώνουμε την από 11.10.2007 έκθεση της κατά το άρθρο 3 ν. 2971/19.12.2001 (ΦΕΚ 285/τ.Α΄/19.12.2001) «Αιγιαλός, παραλία και άλλες διατάξεις» αρμόδιας Επιτροπής καθορισμού ορίων αιγιαλού και παραλίας για το πρώτο καθορισμό ορίων αιγιαλού και παραλίας στη θέση 'Κεραμέ' Δήμου Αγίου Κηρύκου Ικαρίας Ν. Σάμου, καθώς επίσης και το τοπογραφικό, υψομετρικό και κτη-

ματολογικό διάγραμμα, εξαρτημένο από κρατικό δίκτυο συντεταγμένων (ΕΓΣΑ '87), το οποίο συντάχθηκε τον Ιανουάριο 2007 από τον Ντρούμπη Ρακάν, Αγρονόμο Τοπογράφο Μηχανικό, σε μια (1) πινακίδα, σε κλίμακα 1/500, ελέγχθηκε κατά το δυνατόν για την ορθή αποτύπωση του και θεωρήθηκε από την Βεργή Ευφροσύνη, Αγρονόμο Τοπογράφο Μηχανικό της Κτηματικής Υπηρεσίας Σάμου.

Στο τοπογραφικό αυτό διάγραμμα καθορίσθηκε:

α) Η οριογραμμή ζώνης αιγιαλού με κόκκινη συνεχή πολυγωνική γραμμή και στοιχεία (Α1, Α2,..., Α78, Α79).

β) Η οριογραμμή ζώνης παραλίας με κίτρινη συνεχή πολυγωνική γραμμή και στοιχεία (Π1, Π2,..., Π78, Π79).

Το πλάτος της ζώνης παραλίας ορίζεται στα δέκα (10,00) μέτρα, καθότι δεν εξυπηρετούνται οι σκοποί του άρθρου 1 παρ. 2 του ν. 2971/2001.

Εντός ζώνης παραλίας βρίσκονται κτίσματα που δεν εξαιρούνται.

Αποφαινόμαστε ότι δεν υπάρχει παλαιός αιγιαλός.

Οι κορυφές των ανωτέρω οριογραμμών καθορίζονται με συντεταγμένες του κρατικού δικτύου (σύστημα συντεταγμένων ΕΓΣΑ '87).

Η παρούσα απόφαση με την έκθεση της επιτροπής και το τοπογραφικό διάγραμμα να δημοσιευθούν στην Εφημερίδα της Κυβερνήσεως.

Μυτιλήνη, 12 Μαΐου 2009

Ο Γενικός Γραμματέας Περιφέρειας
ΙΩΑΝΝΗΣ ΛΕΚΚΑΣ

ΕΚΘΕΣΗ
ΕΠΙΤΡΟΠΗΣ ΚΑΘΟΡΙΣΜΟΥ
ΤΩΝ ΟΡΙΩΝ ΑΙΓΙΑΛΟΥ ΚΑΙ ΠΑΡΑΛΙΑΣ
(Άρθρο 3 ν. 2971/19.12.2001)

Για τον πρώτο καθορισμό των ορίων αιγιαλού και παραλίας στη θέση 'Κεραμαΐ' Δήμου Αγίου Κηρύκου Ικαρίας Ν. Σάμου.

Στη Σάμο σήμερα 11 Οκτωβρίου 2007 ημέρα της εβδομάδας Πέμπτη και ώρα 03:00 μ.μ. οι υπογεγραμμένοι :

1. Αλκιβιάδης Φουντεδάκης, Προϊστάμενος της Κτηματικής Υπηρεσίας Ν. Σάμου ως πρόεδρος,
2. Διαμαντής Μπονοφάς, Λιμενάρχης Σάμου ως μέλος,
3. Ευφροσύνη Βεργή, Τοπογράφος Μηχανικός της Κτηματικής Υπηρεσίας Ν. Σάμου ως μέλος,
4. Γεώργιος Καλπίας, Προϊστάμενος Πολεοδομίας Ικαρίας Ν. Α. Σάμου ως μέλος,
5. Ο Διευθυντής της Διεύθυνσης Χωροταξίας και Περιβάλλοντος της Γενικής Γραμματείας της Περιφέρειας Β. Αιγαίου ως μέλος, δεν παρευρέθηκε και

ο Ευάγγελος Παριανός, υπάλληλος της Κτηματικής Υπηρεσίας Ν. Σάμου ως γραμματέας της επιτροπής αποτελούντες την επιτροπή καθορισμού ορίων αιγιαλού και παραλίας, δυνάμει του π.δ. 284/1988 «Οργανισμός του Υπουργείου Οικονομικών» (ΦΕΚ 128 Α΄), όπως τροποποιήθηκε και ισχύει και του π.δ. 551/1988 «Οργανισμός Νομαρχιών-Οργάνωση Οικονομικών Υπηρεσιών» (ΦΕΚ 259 Α΄) και του άρθρου 3 του ν. 2971/19.12.2001 «Αιγιαλός, παραλία και άλλες διατάξεις» (ΦΕΚ 285 ΔΟ, όπως αυτή ορίσθηκε με την υπ' αριθμ. 10185/5.9.2006 απόφαση του Γενικού Γραμματέα Περιφέρειας Β. Αιγαίου, αφού μεταβήκαμε επί τόπου στη προαναφερθείσα περιοχή, ύστερα από πρόσκληση του Προέδρου και έχοντας υπ' όψιν:

1. Την από 28.1.2005 αίτηση του Κρητικού Στέφανου σχετικά με την οριοθέτηση της ζώνης αιγιαλού και ζώνης παραλίας στη θέση 'Κεραμαΐ' Δήμου Αγίου Κηρύκου Ικαρίας Ν. Σάμου.
2. Το τοπογραφικό, υψομετρικό και κτηματολογικό διάγραμμα, εξαρτημένο από κρατικό δίκτυο συντεταγμένων (ΕΓΣΑ '87), το οποίο συντάχθηκε τον Ιανουάριο 2007 από τον Ντρούμπη Ρακάν, Αγρονόμο Τοπογράφο Μηχανικό, σε μια (1) πινακίδα, σε κλίμακα 1/500, ελέγχθηκε κατά το δυνατόν για την ορθή αποτύπωση του και θεωρήθηκε από την Βεργή Ευφροσύνη Αγρονόμο Τοπογράφο Μηχανικό της Κτηματικής Υπηρεσίας Σάμου.
3. Τις διατάξεις του ν. 2971/2001 «περί αιγιαλού, παραλίας και άλλων διατάξεων» όπως αυτός ισχύει και τον ν. 1337/83 καθώς και την προς αυτόν σχετική Δικαστηριακή και Διοικητική Νομολογία,
4. Την σχηματισθείσα αντίληψη, από την επιτόπιο μετάβαση, περί του πλάτους της βρεχόμενης ζώνης της ξηράς και λοιπών συναφών στοιχείων όπως:

- Τη γεωγραφική θέση της ακτής η οποία βρίσκεται στο βόρειο-ανατολικό τμήμα της νήσου Ικαρίας και έχει ανατολικό μέτωπο προς την θάλασσα.
- Τη μορφολογία της ακτής, η οποία κατά το μεγαλύτερο μέρος της είναι βραχώδης με έντονες κλίσεις, εκτός από το κεντρικό της τμήμα, το οποίο παρουσιάζει ήπιο ανάγλυφο και αποτελείται από άμμο και βότσαλα.
- Τη μορφολογία του πυθμένα, ο οποίος είναι αμμοχαλικώδης με μέτρια κλίση και βάθη τα οποία είναι μικρά πλησίον της ακτής και μεγαλύτερα στη συνέχεια.
- Τις επικρατούσες καιρικές συνθήκες ήτοι ανατολικοί, βόρειο-ανατολικοί και νότιο-ανατολικοί άνεμοι σε μεγάλη συχνότητα, οι οποίοι, λόγω του μέτριου αναπτύγματος του πελάγους, προκαλούν μέτριους έως και σπανιότερα έντονους κυματισμούς.
- Την ύπαρξη τεχνικών παρεμβάσεων, ήτοι η κατασκευή προβλήτας στο κεντρικό τμήμα της ακτής.
- Την ύπαρξη ρέματος στο νότιο τμήμα της ακτής.
- Την ύπαρξη βλάστησης, η οποία αποτελείται από θαμνώδεις συστάδες που αναπτύσσονται κατά μήκος και πέραν του βραχώδους πρανούς της ακτής.
- Το γεγονός ότι δεν εντοπίσθηκαν παράκτιοι φυσικοί πόροι.
- Τη μη ύπαρξη δημοσίων κτημάτων.
- Τη μη ύπαρξη ευπαθών οικοσυστημάτων και προστατευόμενων περιοχών.
- Το γεγονός ότι δεν υφίσταται Κτηματολόγιο, αποφασίζουμε:

1. Τον καθορισμό επί του ανωτέρω τοπογραφικού διαγράμματος:

α) Οριογραμμής της ζώνης αιγιαλού με κόκκινη συνεχή πολυγωνική γραμμή και στοιχεία (ΑΙ, Α2,..., Α78, Α79)

β) Οριογραμμής της ζώνης παραλίας με κίτρινη συνεχή πολυγωνική γραμμή και στοιχεία (ΠΙ, Π2,..., Π78, Π79).

2. Το πλάτος της ζώνης παραλίας στα δέκα (10,00) μέτρα, καθότι δεν εξυπηρετούνται οι σκοποί του άρθρου 1 παρ. 2 του ν. 2971/2001.
3. Εντός ζώνης παραλίας βρίσκονται κτίσματα που δεν εξαιρούνται.

ΣΥΝΤΕΤΑΓΜΕΝΕΣ ΚΟΡΥΦΩΝ					
ΑΙΓΙΑΛΟΥ			ΠΑΡΑΛΙΑΣ		
Α/Α	Χ	Ψ	Α/Α	Χ	Ψ
Α1	705998.089	4169676.944	Π1	705990.618	4169683.592
Α2	706004.237	4169683:853	Π2	705997.300	4169691.101
Α3	706013.519	4169691.411	Π3	706007.642	4169699.521
Α4	706028.149	4169700.804	Π4	706023.391	4169709.632
Α5	706041.239	4169706.619	Π5	706037.946	4169716.098
Α6	706068.426	4169713.576	Π6	706065.843	4169723.238
Α7	706102.484	4169723.072	Π7	706102.430	4169733.438
Α8	706109.233	4169721.265	Π8	706107.917	4169731.969
Α9	706118.993	.4169726.677	Π9	706112.253	4169734.374
Α10	706124.581	4169734.203	Π10	706117.372	4169741.269
ΑΙΙ	706146.710	4169751.332	Π11	706146.346	4169763.697
Α12	706154.941	4169745.702	Π12	706154.264	4169758.281
Α13	706160.602	4169750.543	Π13	706161.181	4169764.197
Α14	706166.864	4169744.195	Π14	706172.430	4169752.792
Α15	706178.083	4169738.923	Π16	706175.810	4169762.224
Α16	706184.647	4169757.241	Π17	706179.237	4169766.438
Α17	706192.172	4169766.494	Π18	706176.810	4169769.370
Α18	706185.421	4169774.650	Π19	706174.919	4169773.737
Α19	706182.393	4169781.641	Π20	706152.763	4169781.897
Α20	'706170.899	4169785.874	Π21	706169.635	4169798.743
Α21	706180.238	4169795.199	Π22	706165.075	4169830.858
Α22	706175.950	4169825.401	Π23	706183.495	4169840.911
Α23	706190.364	4169833.268	Π24	706185.994	4169844.516
Α24	706193.394	4169837.639	Π25	706191.335	4169848.831
Α25	706200.711	4169843.550	Π26	706192.406	4169856.751
Α26	706202.396	4169856.001	Π27	706192.554	4169866.441
Α27	706202.684	4169874.830	Π28	706179.775	4169868.663
Α28	706178.303	4169879.069	Π29	706168.112	4169862.982
Α29	706174.588	4169877.259	Π30	706158.030	4169899.999
Α30	706168.555	4169899.408	Π31	706168.513	4169924.862
Α31	706179.335	4169924.215	Π32	706166.394	4169930.910
Α32	706176.799	4169931.455	Π33	706167.711	4169936.476
Α33	706178.258	4169937.619	Π34	706159.578	4169953.385
Α34	706168.145	4169958.645	Π35	706149.508	4169966.551
Α35	706157.934	4169971.996	Π36	706135.132	4169993.212
Α36	706142.555	4170000.515	Π37	706121.471	4170000.868
Α37	706127.568	4170008.915	Π38	706110.878	4170011.471
Α38	706118.878	4170017.612	Π39	706102.317	4170026.265
Α39	706112.961	4170027.838	Π40	706107.626	4170048.823
Α40	706118.101	4170049.680	Π41	706090.922	4170088.960
Α41	706100.648	4170091.618	Π42	706087.291	4170114.880
Α42	706097.261	4170115.790	Π43	706086.432	4170134.860
Α43	706096.559	4170132.129	Π44	706094.521	4170147.484
Α44	706105.276	4170145.734	Π45	706094.005	4170149.527
Α45	706104.005	4170150.769	Π46	706094.005	4170165.984
Α46	706104.005	4170163.901	Π47	706102.662	4170185.863
Α47	706111.817	4170181.840	Π48	706113.435	4170210.153
Α48	706122.014	4170204.831	Π49	706129.365	4170229.338
Α49	706135.628	4170221.226	Π50	706138.938	4170233.810
Α50	706148.523	4170227.251	Π51	706139.590	4170243.573
Α51	706149.482	4170241.618	Π52	706144.894	4170259.386
Α52	706153.489	4170253.564	Π53	706158.008	4170270.515
Α53	706165.649	4170263.885	Π54	706170.493	4170290.328
Α54	706180.032	4170286.709	Π55	706173.316	4170307.500
Α55	706183.052	4170305.076	Π56	706183.587	4170336.069
Α56	706192.682	4170331.865	Π57	706193.890	4170355.089
Α57	706202.216	4170349.465	Π58	706200.403	4170362.955
Α58	706208.460	4170357.005	Π59	706214.004	4170383.691
Α59	706218.282	4170371.980	Π60	706233.937	4170377.746
Α60	706232.516	4170367.735	Π61	706237.078	4170377.771
Α61	706239.651	4170367.791	Π62	706242.746	4170380.843
Α62	706246.969	4170371.758	Π63	706259.645	4170387.467
Α63	706269.388	4170380.546	Π64	706260.152	4170400.745
Α64	706269.984	4170396.149	Π65	706267.345	4170407.239
Α65	706276.399	4170401.942	Π66	706269.107	4170415.033
Α66	706278.376	4170410.683	Π67	706278.273	4170426.962
Α67	706287.364	4170422.381	Π68	706281.287	4170437.500
Α68	706290.648	4170433.863	Π69	706286.049	4170447.048
Α69	706295.946	4170444.487	Π70	706286.468	4170456.605
Α70	706296.507	4170457.293	Π71	706285.158	4170463.774
Α71	706294.439	4170468.619	Π72	706274.653	4170474.362
Α72	706284.453	4170478.683	Π73	706272.932	4170509.440
Α73	706282.846	4170511.444	Π74	706268.419	4170521.802
Α74	706276.724	4170528.212	Π75	706251.302	4170533.672
Α75	706261.171	4170538.997	Π76	706249.901	4170589.450
Α76	706259.918	4170588.917	Π77	706253.849	4170619.321
Α77	706263.688	4170617.445	Π78	706258.520	4170637.973
Α78	706268.415	4170636.318	Π79	706261.086	4170667.679
Α79	706270.641	4170662.087			


Η Επιτροπή

Ο Πρόεδρος

ΑΛΚΙΒΙΑΔΗΣ ΦΟΥΝΤΕΔΑΚΗΣ


Τα Μέλη

ΔΙΑΜΑΝΤΗΣ ΜΠΟΝΟΦΑΣ
ΕΥΦΡΟΣΥΝΗ ΒΕΡΓΗ
ΓΕΩΡΓΙΟΣ ΚΑΛΠΙΑΣ

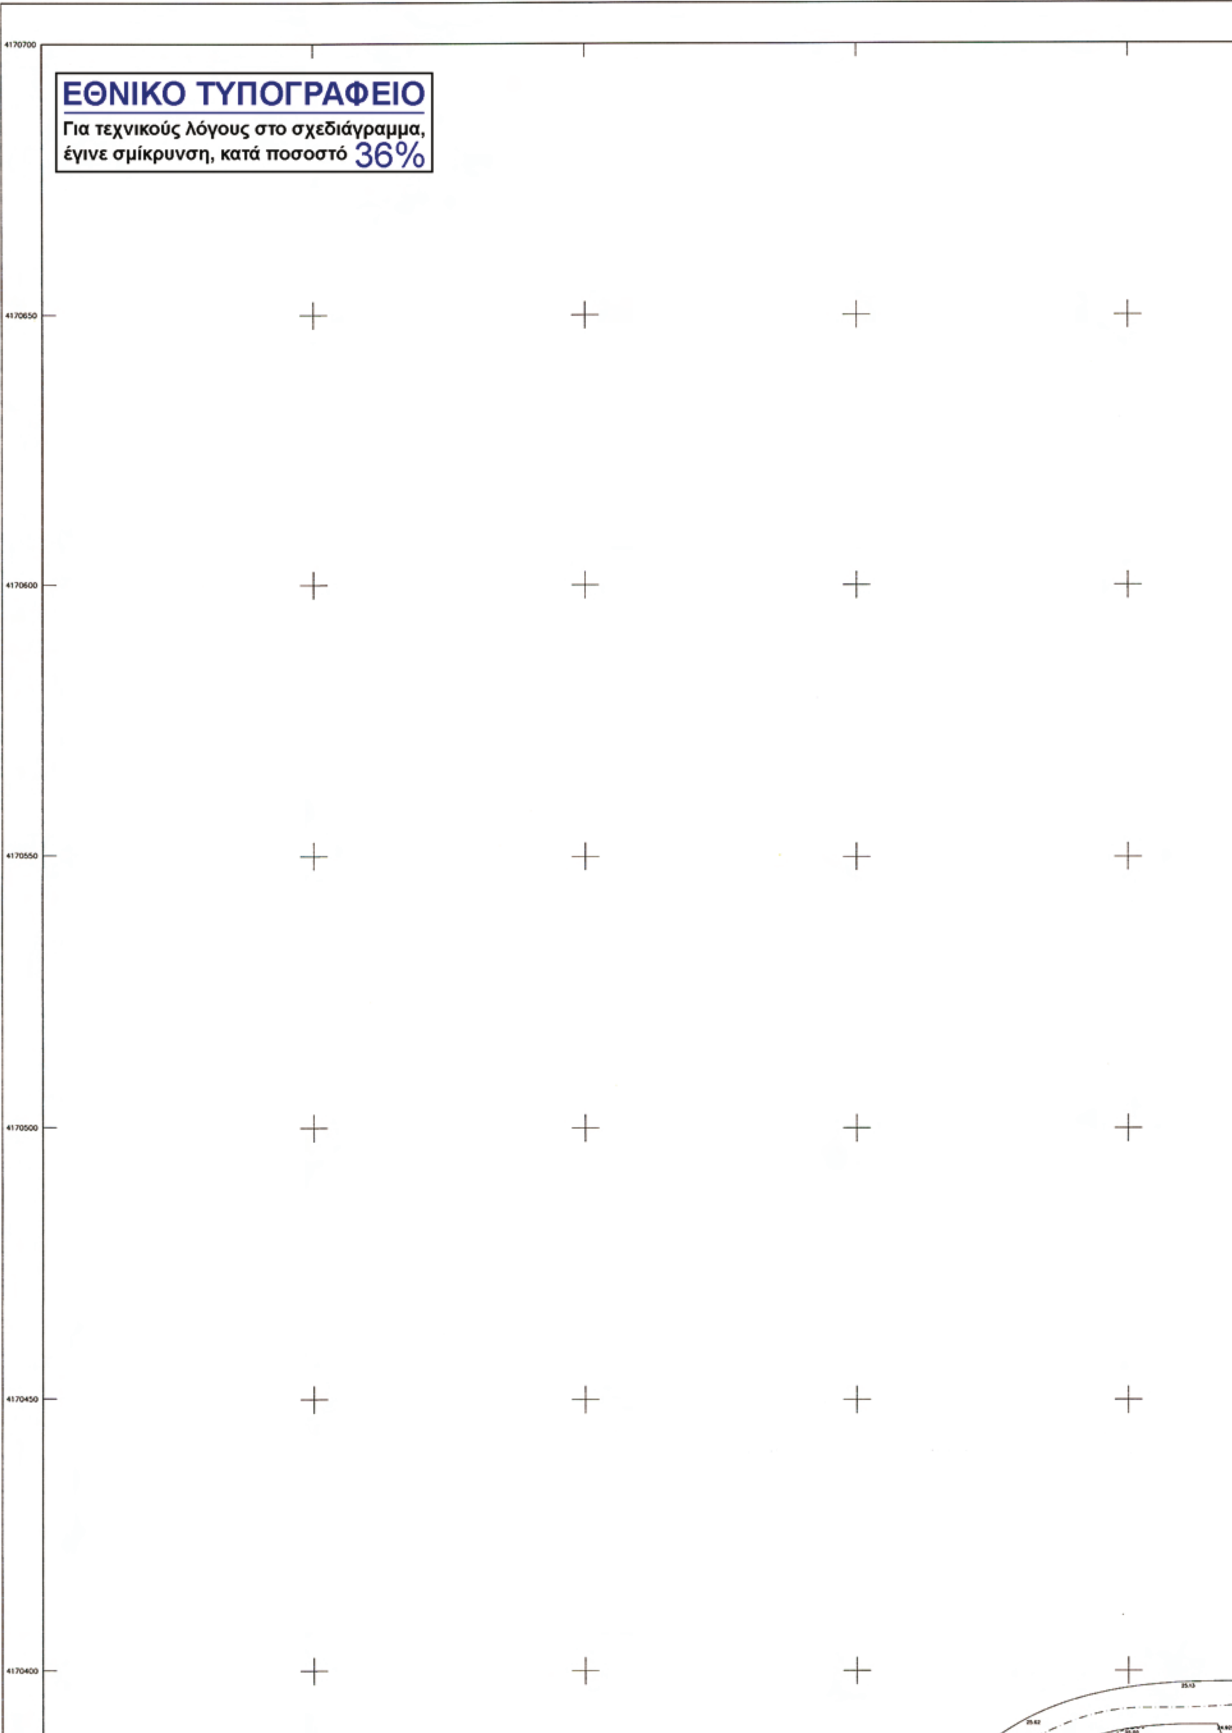
4170700
ΕΘΝΙΚΟ ΤΥΠΟΓΡΑΦΕΙΟ
Για τεχνικούς λόγους στο σχεδιάγραμμα,
έγινε σμίκρυνση, κατά ποσοστό 36%
4170650
4170600
4170550
4170500
4170450
4170400


Π79
Α79
Π78
Α78
Π77
Α77
Π76
Α76
Α75
Π75
Α74
Π74
Π73
Α73
Α72
Π72
Α71
Π71
Π70
Α70
Π69
Α69
Π68
Α68
Π67
Α67
Π66
Α66
Π65
Π64
Α65
Α64
Π63
ΧΕΡΣΟ
ΚΛΗΡ. ΠΑΝΑΓΙΩΤΗ ΤΣΑΡΝΑ
ΧΕΡΣΟ
ΚΛΗΡ. ΠΑΝΑΓΙΩΤΗ ΤΣΑΡΝΑ
ΑΕΡΟΔΡΟΜΙΟ
ΑΕΡΟΔΡΟΜΙΟ


4170400
4170350
4170300
4170250
4170200
4170150
4170100
ΧΕΡΣΟ
ΤΡΙΠΟΥΛΑ
ΧΕΡΣΟ
ΤΣΕΤΣΑΚΟΥ ΝΤΟΜΙΝΑ
ΧΕΡΣΟ
ΘΕΟΔΩΡΑΚΗΣ ΒΑΣΙΛΗΣ
ΧΕΡΣΟ
ΚΑΡΑΦΑΣ ΓΕΩΡΓΙΟΥ
ΧΕΡΣΟ
ΓΡΗΓΟΡΗΣ Μ. ΣΑΦΟΣ
ΧΕΡΣΟ
ΚΛΗΡ. ΛΑΚΙΟΥ ΣΤΕΦΑΝΟΥ
ΘΕΟΔΩΡΑΚΗΣ ΘΕΟΔΩΡΟΣ
1Κ
1Π
ΚΛΗΡ.
ΑΔΑΜΟΥ ΗΛΙΑ
ΒΑΣΙΛ ΜΠΕΤΣΗ
ΚΛΗΡ.
ΝΙΚΟΛΑΟΥ ΤΟΥ ΙΩΑΝΝΗ
ΒΑΣΙΛΑΡΟΥ
ΧΕΡΣΟ
ΧΕΡΣΟ
ΣΑΛΛΟΥΤΗΣ ΝΙΚΟΛΑΟΣ ΚΑΙ ΒΑΣΙΛΕΙΟΣ
ΧΕΡΣΟ
ΚΟΥΤΣΟΥΝΑΜΕΡ ΤΟΥ
ΣΙΔΕΡΗ
ΧΕΡΣΟ
ΚΛΗΡ. ΜΑΥΡΟΥ
ΧΕΡΣΟ
ΚΕΛΑΙΓΚΑΡΗ ΜΑΝΩΛΗ
Π48
Π47
Π46
Π45
Π44
Π43
Π42
Π41
Α47
Α46
Α45
Α44
Α43
Α42
Α41

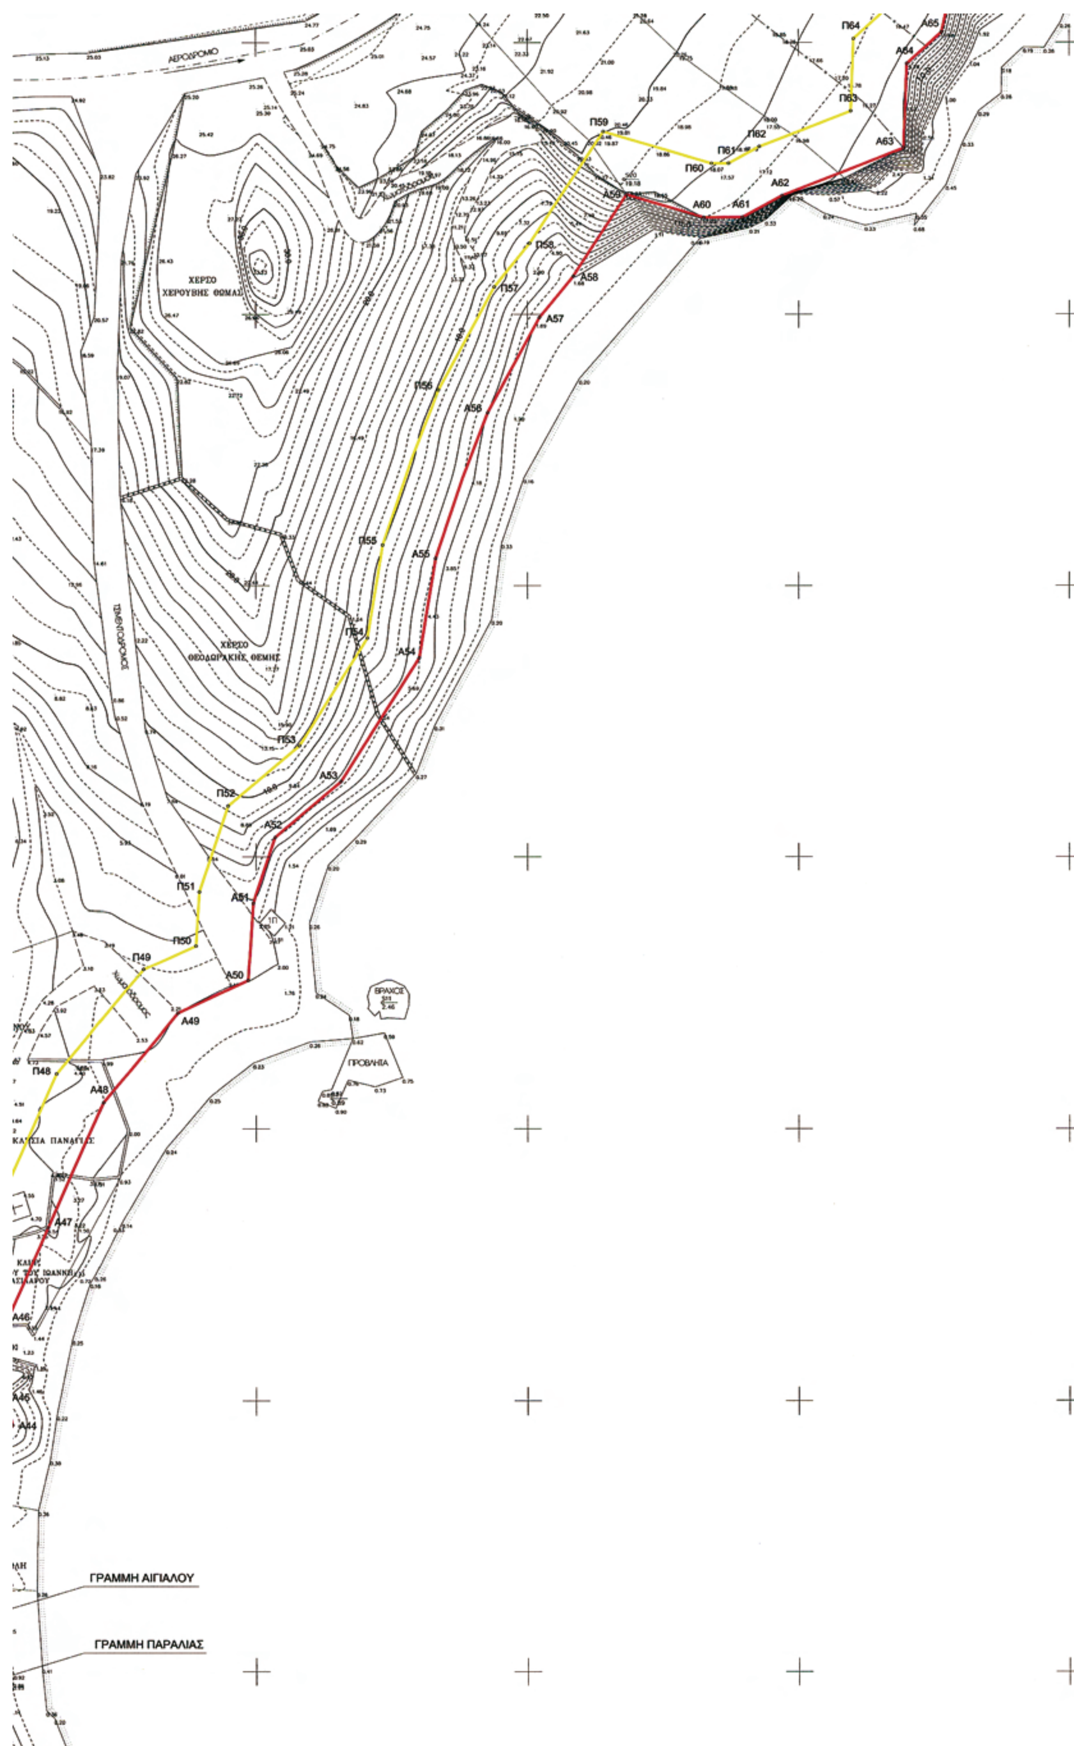
ΑΕΡΟΔΡΟΜΙΟ
ΧΕΡΣΟ
ΧΕΡΟΥΒΗΣ ΘΩΜΑΣ
ΧΕΡΣΟ
ΘΕΟΔΩΡΑΚΗΣ ΘΕΜΗΣ
ΠΡΟΒΑΤΙΑ
ΒΡΑΧΟΣ
ΓΡΑΜΜΗ ΑΙΓΙΑΛΟΥ
ΓΡΑΜΜΗ ΠΑΡΑΛΙΑΣ
Π48
Π49
Π50
Π51
Π52
Π53
Π54
Π55
Π56
Π57
Π58
Π59
Π60
Π61
Π62
Π63
Π64
Α44
Α46
Α47
Α48
Α49
Α50
Α51
Α52
Α53
Α54
Α55
Α56
Α57
Α58
Α59
Α60
Α61
Α62
Α63
Α64
Α65

4170100

4170050

4170000

4169950

4169900

4169850

4169800

Π41

Α41

Π40


ΧΕΡΣΟ
ΚΡΗΤΙΚΟΣ ΣΤΕΦΑΝΟΣ

Α39

Π39

Π38

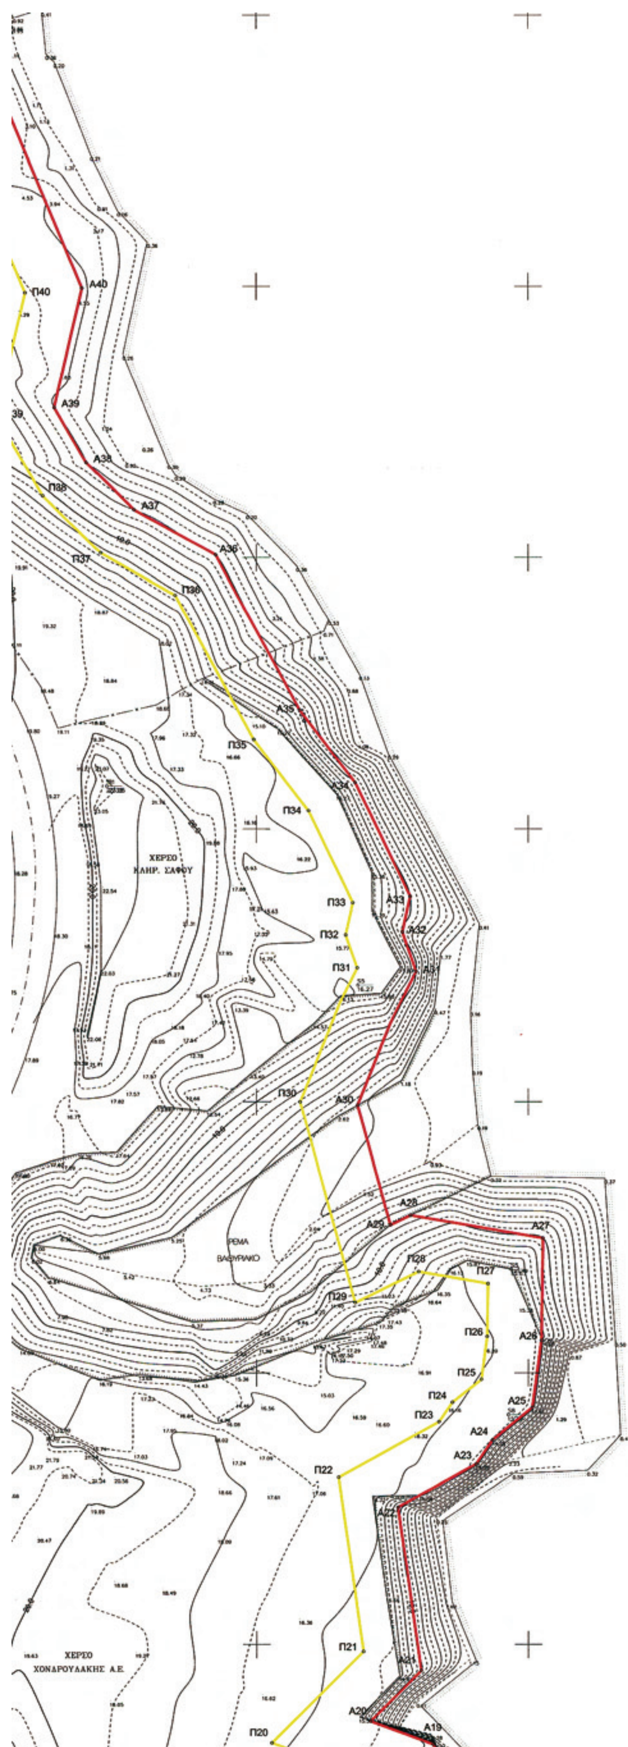


Π40
Α40
Α39
Α38
Π38
Α37
Α36
Π37
Π36
Α35
Π35
Α34
Π34
ΧΕΡΣΟ
ΚΛΗΡ. ΣΑΦΟΥ
Π33
Α33
Π32
Α32
Π31
Α31
Π30
Α30
Α28
Α29
Α27
ΡΕΜΑ
ΒΑΘΥΡΙΑΚΟ
Π28
Π27
Π29
Π26
Α26
Π25
Π24
Α25
Π23
Α24
Α23
Π22
Α22
Π21
ΧΕΡΣΟ
ΧΟΝΔΡΟΥΔΑΚΗΣ Α.Ε.
Α20
Π20
Α19

ΤΟΠΟΓΡΑΦΙΚΟ ΔΙΑΓΡΑΜΜΑ
ΚΑΘΟΡΙΣΜΟΥ ΓΡΑΜΜΗΣ ΑΙΓΙΑΛΟΥ ΠΑΡΑΛΙΑΣ

ΕΡΓΟΔΟΤΗΣ: ΚΡΗΤΙΚΟΣ ΣΤΕΦΑΝΟΣ ΤΟΥ ΔΗΜΗΤΡΙΟΥ

ΕΠΑΡΧΙΟ: ΙΚΑΡΙΑΣ
ΔΗΜΟΣ: ΑΓ. ΚΗΡΥΚΟΥ
ΤΟΠΟΘΕΣΙΑ: ΚΕΡΑΜΑΙ
ΚΛΙΜΑΚΑ: 1:500

ΑΠΟΣΠΑΣΜΑ Φ.Χ. ΓΥΣ "ΦΟΥΡΝΟΙ" ΚΛΙΜΑΚΑΣ 1:50.000



ΧΕΡΣΟ ΧΟΝΔΡΟΥΔΑΚΗΣ Α.Ε.

ΒΡΑΧΙΑ

ΕΞΑΡΤΗΣΗ ΑΠΟ ΤΟ ΚΡΑΤΙΚΟ ΤΡΙΓΩΝΟΜΕΤΡΙΚΟ ΔΙΚΤΥΟ

ΣΗΜΕΙΑ ΕΞΑΡΤΗΣΗΣ:
ΓΥΣ 21 (ΚΟΥΛΟΥΡΙΕΣ) X = 703.356,250 Y = 4.171.560,228
ΓΥΣ 22 (ΤΡΑΠΕΖΟΥΛΩΤΗ) X = 706.201,118 Y = 4.171.896,207
ΓΥΣ 23 (ΒΙΓΛΑ) X = 707.549,286 Y = 4.172.947,742
ΥΨΟΜΕΤΡΙΚΗ ΕΞΑΡΤΗΣΗ : ΓΥΣ 23 (ΒΙΓΛΑ) H=153,83m
ΚΕΝΤΡΟ ΦΥΛΛΟ ΧΑΡΤΗ ΦΟΥΡΝΟΙ Φ=37° 45' ΚΑΙ λ=+2,45
ΜΕΘΟΔΟΣ ΑΠΟΤΥΠΩΣΗΣ : ΤΑΧΥΜΕΤΡΙΚΗ ΜΕ Ε.Δ.Μ.

ΕΛΛΗΝΙΚΟ ΓΕΩΔΑΙΤΙΚΟ ΣΥΣΤΗΜΑ ΑΝΑΦΟΡΑΣ (Ε.Γ.Σ.Α.) 1987

ΕΛΛΗΝΙΚΗ ΔΗΜΟΚΡΑΤΙΑ
ΥΠΟΥΡΓΕΙΟ ΟΙΚΟΝΟΜΙΚΩΝ
ΚΤΗΜΑΤΙΚΗ ΥΠΗΡΕΣΙΑ ΣΑΜΟΥ

ΣΑΜΟΣ 11/ 10 / 07

ΥΠΟΜΝΗΜΑ ΕΠΙΤΡΟΠΗΣ

1. Το παρόν τοπογραφικό διάγραμμα συνοδεύει την από 11/10/07 έκθεση της επιτροπής καθορισμού ορίων Αιγιαλού και Παραλίας στην περιοχή ΚΕΡΑΜΑΙ του Δήμου ΑΓ. ΚΗΡΥΚΟΥ της νήσου ΙΚΑΡΙΑΣ

2. Καθορίζει την οριογραμμή του Αιγιαλού με Ερυθρά Συνεχή Πολυγωνική Γραμμή οριζόμενη από τα στοιχεία (Α1,Α2,Α3,Α4,................,Α76,Α77,Α78,Α79)

3. Καθορίζει την οριογραμμή της Παραλίας με Κίτρινη Συνεχή Πολυγωνική Γραμμή σε απόσταση 10,00m από τη Γραμμή Αιγιαλού οριζόμενη από τα στοιχεία (Π1,Π2,Π3,Π4,................,Π76,Π77,Π78,Π79)

4. Η επιτροπή διαπίστωσε ότι δεν υφίσταται παλαιός αιγιαλός.

ΣΑΜΟΣ 11/10/07
Ο/Η ΠΡΟΕΔΡΟΣ
Αλκιβιάδης Φουντεδάκης
1.

ΣΑΜΟΣ 11/10/07
ΤΑ ΜΕΛΗ
2. Ευφροσύνη Βεργή, Τοπ/φος Μηχανικός
3.
4. ΚΑΛΠΙΑΣ ΓΕΩΡΓΙΟΣ, ΠΟΛΙΤΙΚΟΣ ΜΗΧΑΝΙΚΟΣ
5.

ΕΛΕΓΧΘΗΚΕ
Σάμος 11-10-07
Ευφροσύνη Βεργή
Τοπ/φος Μηχανικός

ΘΕΩΡΗΘΗΚΕ
Σάμος 11-10-07
Ευφροσύνη Βεργή
Τοπ/φος Μηχανικός

Ελέγχθηκε επί τόπου ως προς την ακρίβεια της η Τοπογραφική Αποτύπωση.

ΠΙΝΑΚΑΣ ΣΥΝΤΕΤΑΓΜΕΝΩΝ ΚΟΡΥΦΩΝ ΓΡΑΜΜΗΣ ΑΙΓΙΑΛΟΥ

ΚΟΡΥΦΗ	Χ	Υ
Α1	705998.089	4169676.944
Α2	706004.237	4169683.853
Α3	706013.519	4169691.411
Α4	706028.149	4169700.804
Α5	706041.239	4169706.619
Α6	706068.426	4169713.576
Α7	706102.484	4169723.072
Α8	706109.233	4169721.265
Α9	706118.993	4169726.677
Α10	706124.581	4169734.203
Α11	706146.710	4169751.332
Α12	706154.941	4169745.702
Α13	706160.602	4169750.543
Α14	706166.864	4169744.195
Α15	706178.083	4169738.923
Α16	706184.647	4169757.241
Α17	706192.172	4169766.494
Α18	706185.421	4169774.650
Α19	706182.393	4169781.641
Α20	706170.899	4169785.874
Α21	706180.238	4169795.199
Α22	706175.950	4169825.401
Α23	706190.364	4169833.268
Α24	706193.394	4169837.639
Α25	706200.711	4169843.550
Α26	706202.396	4169856.001
Α27	706202.684	4169874.830
Α28	706178.303	4169879.069
Α29	706174.588	4169877.259
Α30	706168.555	4169899.408
Α31	706179.335	4169924.215
Α32	706176.799	4169931.455
Α33	706178.258	4169937.619
Α34	706168.145	4169958.645
Α35	706157.934	4169971.996
Α36	706142.555	4170000.515
Α37	706127.568	4170008.915
Α38	706118.878	4170017.612
Α39	706112.961	4170027.838
Α40	706118.101	4170049.680
Α41	706100.648	4170091.618
Α42	706097.261	4170115.790
Α43	706096.559	4170132.129
Α44	706105.276	4170145.734
Α45	706104.005	4170150.769
Α46	706104.005	4170163.901
Α47	706111.817	4170181.840
Α48	706122.014	4170204.831
Α49	706135.628	4170221.226
Α50	706148.523	4170227.251
Α51	706149.482	4170241.618
Α52	706153.489	4170253.564
Α53	706165.649	4170263.885
Α54	706180.032	4170286.709
Α55	706183.052	4170305.076
Α56	706192.682	4170331.865
Α57	706202.216	4170349.465
Α58	706208.460	4170357.005
Α59	706218.282	4170371.980
Α60	706232.516	4170367.735
Α61	706239.651	4170367.791
Α62	706246.969	4170371.758
Α63	706269.388	4170380.546
Α64	706269.984	4170396.149
Α65	706276.399	4170401.942
Α66	706278.376	4170410.683
Α67	706287.364	4170422.381
Α68	706290.648	4170433.863
Α69	706295.946	4170444.487
Α70	706296.507	4170457.293
Α71	706294.439	4170468.619
Α72	706284.453	4170478.683
Α73	706282.846	4170511.444
Α74	706276.724	4170528.212
Α75	706261.171	4170538.997
Α76	706259.918	4170588.917
Α77	706263.688	4170617.445
Α78	706268.415	4170636.318
Α79	706270.641	4170662.087

ΠΙΝΑΚΑΣ ΣΥΝΤΕΤΑΓΜΕΝΩΝ ΚΟΡΥΦΩΝ ΓΡΑΜΜΗΣ ΠΑΡΑΛΙΑΣ

ΚΟΡΥΦΗ	Χ	Υ
Π1	705990.618	4169683.592
Π2	705997.300	4169691.101
Π3	706007.642	4169699.521
Π4	706023.391	4169709.632
Π5	706037.946	4169716.098
Π6	706065.843	4169723.238
Π7	706102.430	4169733.438
Π8	706107.917	4169731.969
Π9	706112.253	4169734.374
Π10	706117.372	4169741.269
Π11	706146.346	4169763.697
Π12	706154.264	4169758.281
Π13	706161.181	4169764.197
Π14	706172.430	4169752.792
Π16	706175.810	4169762.224
Π17	706179.237	4169766.438
Π18	706176.810	4169769.370
Π19	706174.919	4169773.737
Π20	706152.763	4169781.897
Π21	706169.635	4169798.743
Π22	706165.075	4169830.858
Π23	706183.495	4169840.911
Π24	706185.994	4169844.516
Π25	706191.335	4169848.831
Π26	706192.406	4169856.751
Π27	706192.554	4169866.441
Π28	706179.775	4169868.663
Π29	706168.112	4169862.982
Π30	706158.030	4169899.999
Π31	706168.513	4169924.862
Π32	706166.394	4169930.910
Π33	706167.711	4169936.476
Π34	706159.578	4169953.385
Π35	706149.508	4169966.551
Π36	706135.132	4169993.212
Π37	706121.471	4170000.868
Π38	706110.878	4170011.471
Π39	706102.317	4170026.265
Π40	706107.626	4170048.823
Π41	706090.922	4170088.960
Π42	706087.291	4170114.880
Π43	706086.432	4170134.860
Π44	706094.521	4170147.484
Π45	706094.005	4170149.527
Π46	706094.005	4170165.984
Π47	706102.662	4170185.863
Π48	706113.435	4170210.153
Π49	706129.365	4170229.338
Π50	706138.938	4170233.810
Π51	706139.590	4170243.573
Π52	706144.894	4170259.386
Π53	706158.008	4170270.515
Π54	706170.493	4170290.328
Π55	706173.316	4170307.500
Π56	706183.587	4170336.069
Π57	706193.890	4170355.089
Π58	706200.403	4170362.955
Π59	706214.004	4170383.691
Π60	706233.937	4170377.746
Π61	706237.078	4170377.771
Π62	706242.746	4170380.843
Π63	706259.645	4170387.467
Π64	706260.152	4170400.745
Π65	706267.345	4170407.239
Π66	706269.107	4170415.033
Π67	706278.273	4170426.962
Π68	706281.287	4170437.500
Π69	706286.049	4170447.048
Π70	706286.468	4170456.605
Π71	706285.158	4170463.774
Π72	706274.653	4170474.362
Π73	706272.932	4170509.440
Π74	706268.419	4170521.802
Π75	706251.302	4170533.672
Π76	706249.901	4170589.450
Π77	706253.849	4170619.321
Π78	706258.520	4170637.973
Π79	706261.086	4170667.679

ΑΘΗΝΑ ΙΑΝΟΥΑΡΙΟΣ 2007

ΝΤΡΟΥΜΠΗΣ Α. ΡΑΚΑΝ
ΔΙΠΛ. ΑΓΡΟΝ. ΤΟΠΟΓΡΑΦΟΣ ΜΗΧΑΝΙΚΟΣ
ΑΡΙΣΤΟΤΕΛΕΙΟΥ ΠΑΝΕΠΙΣΤΗΜΙΟΥ ΘΕΣ/ΚΗΣ
ΜΕΛΟΣ Τ.Ε.Ε. ΑΡΙΘΜ. ΜΗΤΡΩΟΥ 66062
Δ. ΔΗΜΗΤΡΙΟΥ 6 - ΑΓ. ΑΝΑΡΓΥΡΟΙ
ΤΗΛ: 210 2693344 - FAX: 210 2639102
ΑΦΜ: 037043947 - ΔΟΥ: ΑΓ. ΑΝΑΡΓΥΡΩΝ

Ο ΣΥΝΤΑΞΑΣ ΜΗΧΑΝΙΚΟΣ

ΕΘΝΙΚΟ ΤΥΠΟΓΡΑΦΕΙΟ

ΕΦΗΜΕΡΙΣ ΤΗΣ ΚΥΒΕΡΝΗΣΕΩΣ

ΠΕΡΙΦΕΡΕΙΑΚΑ ΓΡΑΦΕΙΑ ΠΩΛΗΣΗΣ Φ.Ε.Κ.

ΘΕΣΣΑΛΟΝΙΚΗ - Βασ. Όλγας 227 **23104 23956**
ΠΕΙΡΑΙΑΣ - Ευριπίδου 63 **210 4135228**
ΠΑΤΡΑ - Κορίνθου 327 **2610 638109**
ΙΩΑΝΝΙΝΑ - Διοικητήριο **26510 87215**
ΚΟΜΟΤΗΝΗ - Δημοκρατίας 1 **25310 22858**
ΛΑΡΙΣΑ - Διοικητήριο **2410 597449**
ΚΕΡΚΥΡΑ - Σαμαρά 13 **26610 89122**
ΗΡΑΚΛΕΙΟ - Πεδιάδος 2 **2810 300781**
ΜΥΤΙΛΗΝΗ - Πλ. Κωνσταντινουπόλεως 1 **22510 46654**

ΤΙΜΗ ΠΩΛΗΣΗΣ ΦΥΛΛΩΝ ΤΗΣ ΕΦΗΜΕΡΙΔΟΣ ΤΗΣ ΚΥΒΕΡΝΗΣΕΩΣ

Σε έντυπη μορφή

- Για τα Φ.Ε.Κ. από 1 μέχρι 16 σελίδες σε 1 €, προσαυξανόμενη κατά 0,20 € για κάθε επιπλέον οκτασέλιδο ή μέρος αυτού.
- Για τα φωτοαντίγραφα Φ.Ε.Κ. σε 0,15 € ανά σελίδα.

Σε μορφή DVD/CD

Τεύχος	Ετήσια έκδοση	Τριμηνιαία έκδοση	Μηνιαία έκδοση
Α΄	150 €	40 €	15 €
Β΄	300 €	80 €	30 €
Γ΄	50 €	-	-
Υ.Ο.Δ.Δ.	50 €	-	-
Δ΄	110 €	30 €	-

Τεύχος	Ετήσια έκδοση	Τριμηνιαία έκδοση	Μηνιαία έκδοση
Α.Α.Π.	110 €	30 €	-
Ε.Β.Ι.	100 €	-	-
Α.Ε.Δ.	5 €	-	-
Δ.Δ.Σ.	200 €	-	20 €
Α.Ε. - Ε.Π.Ε. και **Γ.Ε.ΜΗ.**	-	-	100 €

- Η τιμή πώλησης μεμονωμένων Φ.Ε.Κ. σε μορφή cd-rom από εκείνα που διατίθενται σε ψηφιακή μορφή και μέχρι 100 σελίδες, σε 5 € προσαυξανόμενη κατά 1 € ανά 50 σελίδες.
- Η τιμή πώλησης σε μορφή cd-rom/dvd, δημοσιευμάτων μιας εταιρείας στο τεύχος Α.Ε.-Ε.Π.Ε. και Γ.Ε.ΜΗ. σε 5 € ανά έτος.

ΠΑΡΑΓΓΕΛΙΑ ΚΑΙ ΑΠΟΣΤΟΛΗ Φ.Ε.Κ.: Τηλεφωνικά: 210 4071010 - fax: 210 4071010 - internet: http://www.et.gr

ΕΤΗΣΙΕΣ ΣΥΝΔΡΟΜΕΣ Φ.Ε.Κ.

Τεύχος	Έντυπη μορφή	Ψηφιακή Μορφή
Α΄	225 €	190 €
Β΄	320 €	225 €
Γ΄	65 €	Δωρεάν
Υ.Ο.Δ.Δ.	65 €	Δωρεάν
Δ΄	160 €	80 €
Α.Α.Π.	160 €	80 €
Ε.Β.Ι.	65 €	33 €

Τεύχος	Έντυπη μορφή	Ψηφιακή Μορφή
Α.Ε.Δ.	10 €	Δωρεάν
Α.Ε. - Ε.Π.Ε. και **Γ.Ε.ΜΗ.**	2.250 €	645 €
Δ.Δ.Σ.	225 €	95 €
Α.Σ.Ε.Π.	70€	Δωρεάν
Ο.Π.Κ.	-	Δωρεάν
Α΄+ Β΄+ Δ΄ + Α.Α.Π.	-	450 €

- Το τεύχος Α.Σ.Ε.Π. (έντυπη μορφή) θα αποστέλλεται σε συνδρομητές ταχυδρομικά, με την επιβάρυνση των 70 €, ποσό το οποίο αφορά τα ταχυδρομικά έξοδα.
- Για την παροχή πρόσβασης μέσω διαδικτύου σε Φ.Ε.Κ. προηγουμένων ετών και συγκεκριμένα στα τεύχη: **α)** Α, Β, Δ, Α.Α.Π., Ε.Β.Ι. και Δ.Δ.Σ., η τιμή προσαυξάνεται, πέραν του ποσού της ετήσιας συνδρομής του 2007, κατά 40 € ανά έτος και ανά τεύχος και **β)** για το τεύχος Α.Ε.-Ε.Π.Ε. & Γ.Ε.ΜΗ., κατά 60 € ανά έτος παλαιότητας.

* Η καταβολή γίνεται σε όλες τις Δημόσιες Οικονομικές Υπηρεσίες (Δ.Ο.Υ.). Το πρωτότυπο διπλότυπο (έγγραφο αριθμ. πρωτ. 9067/28.2.2005 2η Υπηρεσία Επιτρόπου Ελεγκτικού Συνεδρίου) με φροντίδα των ενδιαφερομένων, πρέπει να αποστέλλεται ή να κατατίθεται στο Εθνικό Τυπογραφείο (Καποδιστρίου 34, Τ.Κ. 104 32 Αθήνα).
* Σημειώνεται ότι φωτοαντίγραφα διπλοτύπων, ταχυδρομικές Επιταγές για την εξόφληση της συνδρομής, δεν γίνονται δεκτά και θα επιστρέφονται.
* Οι οργανισμοί τοπικής αυτοδιοίκησης, τα νομικά πρόσωπα δημοσίου δικαίου, τα μέλη της Ένωσης Ιδιοκτητών Ημερησίου Τύπου Αθηνών και Επαρχίας, οι τηλεοπτικοί και ραδιοφωνικοί σταθμοί, η Ε.Σ.Η.Ε.Α., τα τριτοβάθμια συνδικαλιστικά Όργανα και οι τριτοβάθμιες επαγγελματικές ενώσεις δικαιούνται έκπτωσης πενήντα τοις εκατό (50%) επί της ετήσιας συνδρομής (τρέχον έτος + παλαιότητα).
* Το ποσό υπέρ Τ.Α.Π.Ε.Τ. [5% επί του ποσού συνδρομής (τρέχον έτος + παλαιότητα)], καταβάλλεται ολόκληρο (Κ.Α.Ε. 3512) και υπολογίζεται πριν την έκπτωση.
* Στην Ταχυδρομική συνδρομή του τεύχους Α.Σ.Ε.Π. δεν γίνεται έκπτωση.

Πληροφορίες για δημοσιεύματα που καταχωρούνται στα Φ.Ε.Κ. στο τηλ.: 210 5279000.
Φωτοαντίγραφα παλαιών Φ.Ε.Κ.: Μάρνη 8 τηλ.: 210 8220885, 210 8222924, 210 5279050.
Οι πολίτες έχουν τη δυνατότητα ελεύθερης ανάγνωσης των δημοσιευμάτων που καταχωρούνται σε όλα τα τεύχη της Εφημερίδας της Κυβερνήσεως πλην εκείνων που καταχωρούνται στο τεύχος Α.Ε.-Ε.Π.Ε και Γ.Ε.ΜΗ., από την ιστοσελίδα του Εθνικού Τυπογραφείου (www.et.gr).

Οι υπηρεσίες εξυπηρέτησης πολιτών λειτουργούν καθημερινά από 08:00 μέχρι 13:00



ΑΠΟ ΤΟ ΕΘΝΙΚΟ ΤΥΠΟΓΡΑΦΕΙΟ
ΚΑΠΟΔΙΣΤΡΙΟΥ 34 * ΑΘΗΝΑ 104 32 * ΤΗΛ. 210 52 79 000 * FAX 210 52 21 004
ΗΛΕΚΤΡΟΝΙΚΗ ΔΙΕΥΘΥΝΣΗ: http://www.et.gr – e-mail: webmaster.et@et.gr